


# Planzeichnung (Teil A)

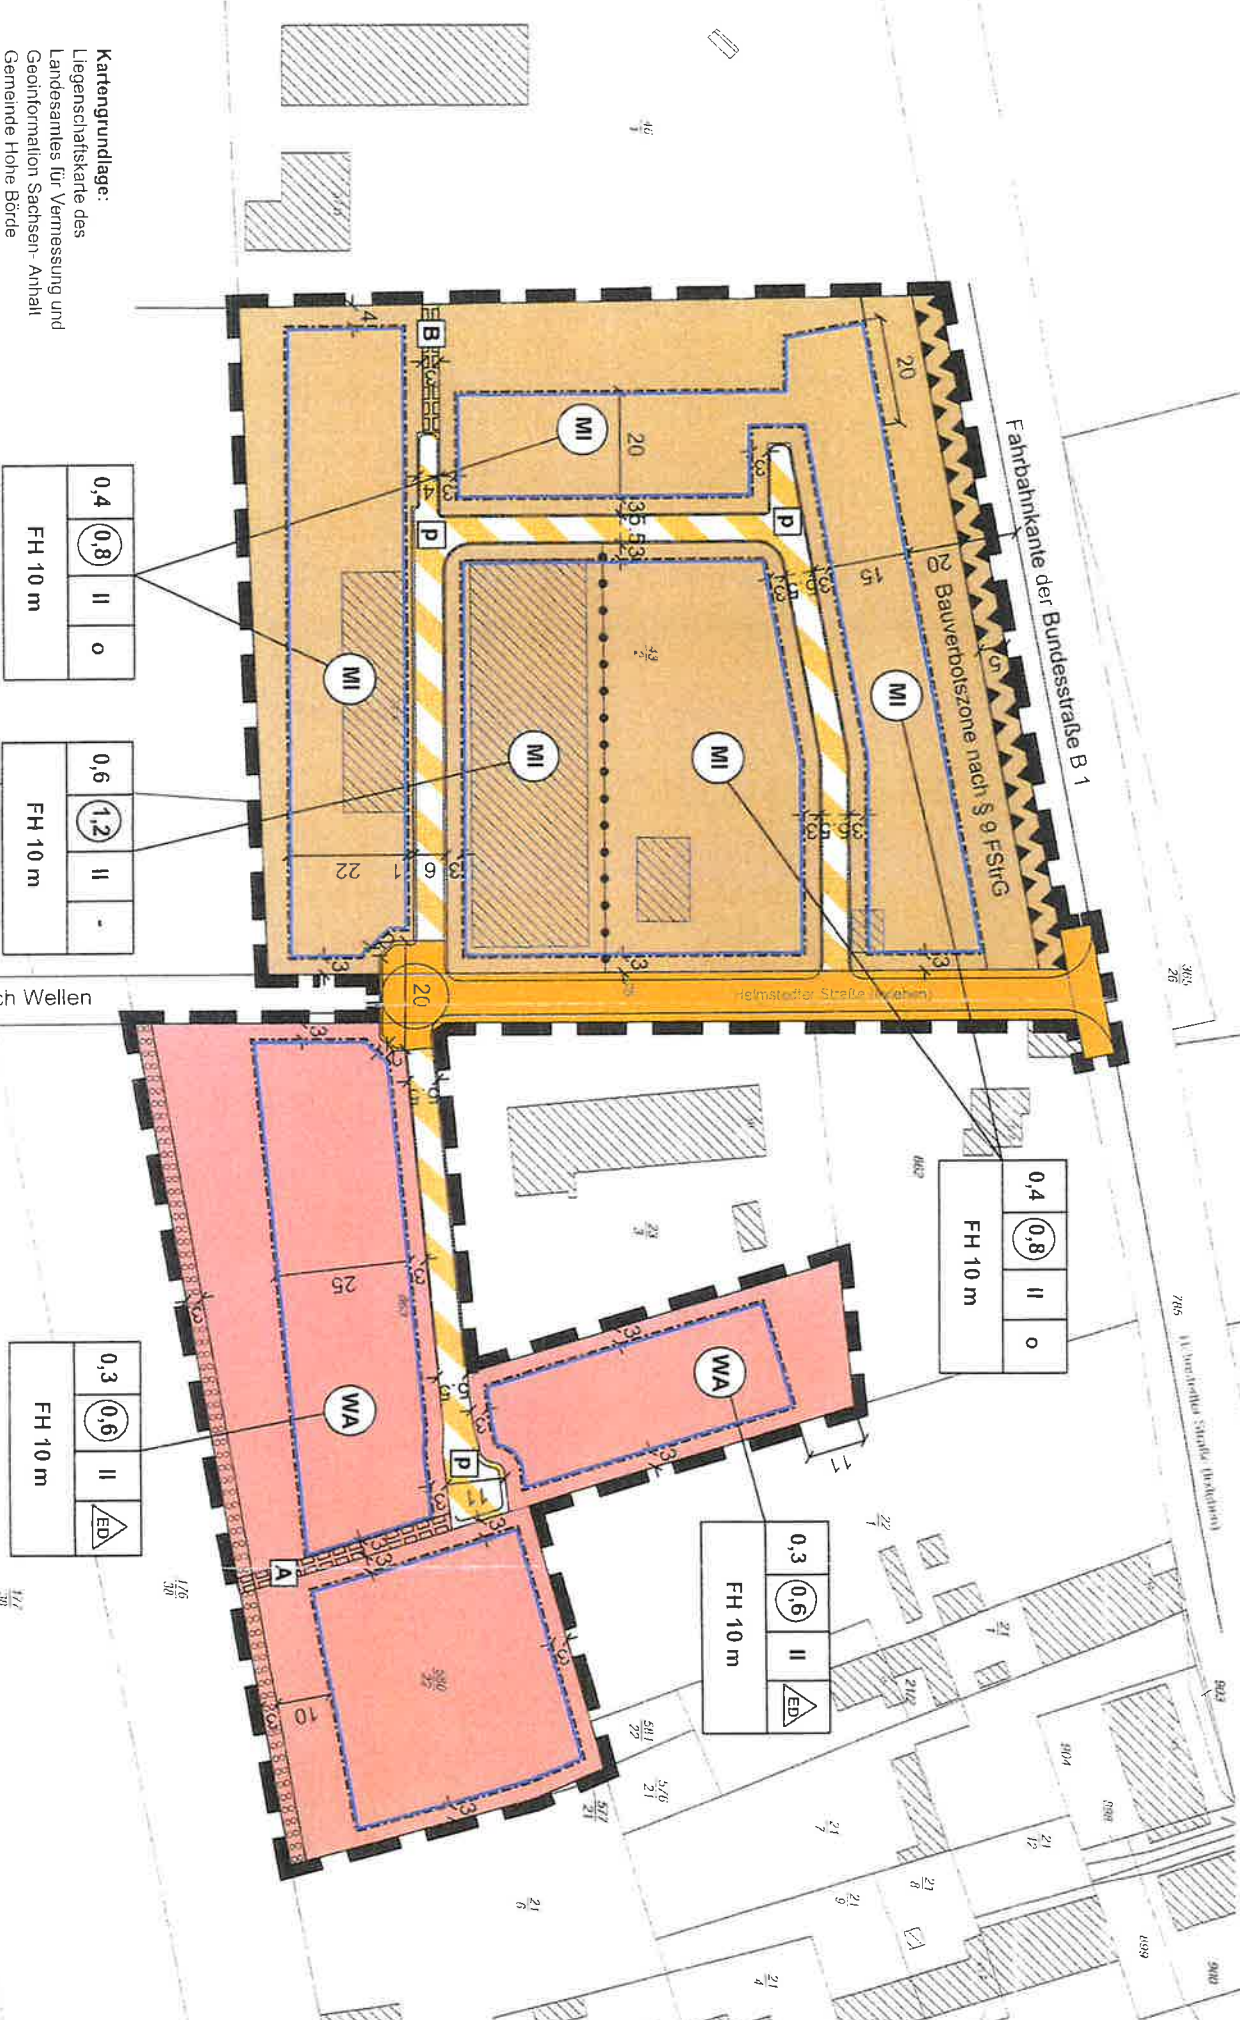

0,4	0,8	II	o
FH 10 m			

0,6	1,2	II	-
FH 10 m			

0,4	0,8	II	o
FH 10 m			

0,3	0,6	II	ED
FH 10 m			

0,3	0,6	II	ED
FH 10 m			

**Kartengrundlage:**  
 Liegenschaftskarte des  
 Landesamtes für Vermessung und  
 Geoinformation Sachsen- Anhalt  
 Gemeinde Höhe Börde  
 Gemarkung Irxleben  
 Flur 1    Maßstab 1:1000  
 Stand der Planunterlage: 10/2017

ALK/ 10/2017 @ LVermGeol.SA  
 (www.lvermgeo.sachsen-anhalt.de)  
 A 18/1-6007867/2011

Maßstab 1:1000

